



LEGENDA

-  Limite territoriale comunale
-  Impianti in cattive condizioni o impianti NON a norma
INTERVENTO URGENTE corpi illuminanti non cut-off
-  Impianti funzionanti ma con parti fuori norma
INTERVENTO CONSIGLIATO corpi illuminanti semi cut - off
-  Impianti a norma
INTERVENTO NON NECESSARIO corpi illuminanti cut-off
-  Impianti a norma elettricamente
ma non conformi a quanto previsto dal codice della strada
corpi illuminanti semi cut - off
-  QUADRO A NORMA
-  QUADRO DA VERIFICARE
-  QUADRO DA SOSTITUIRE

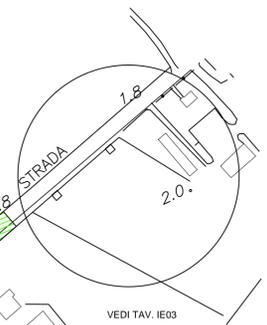

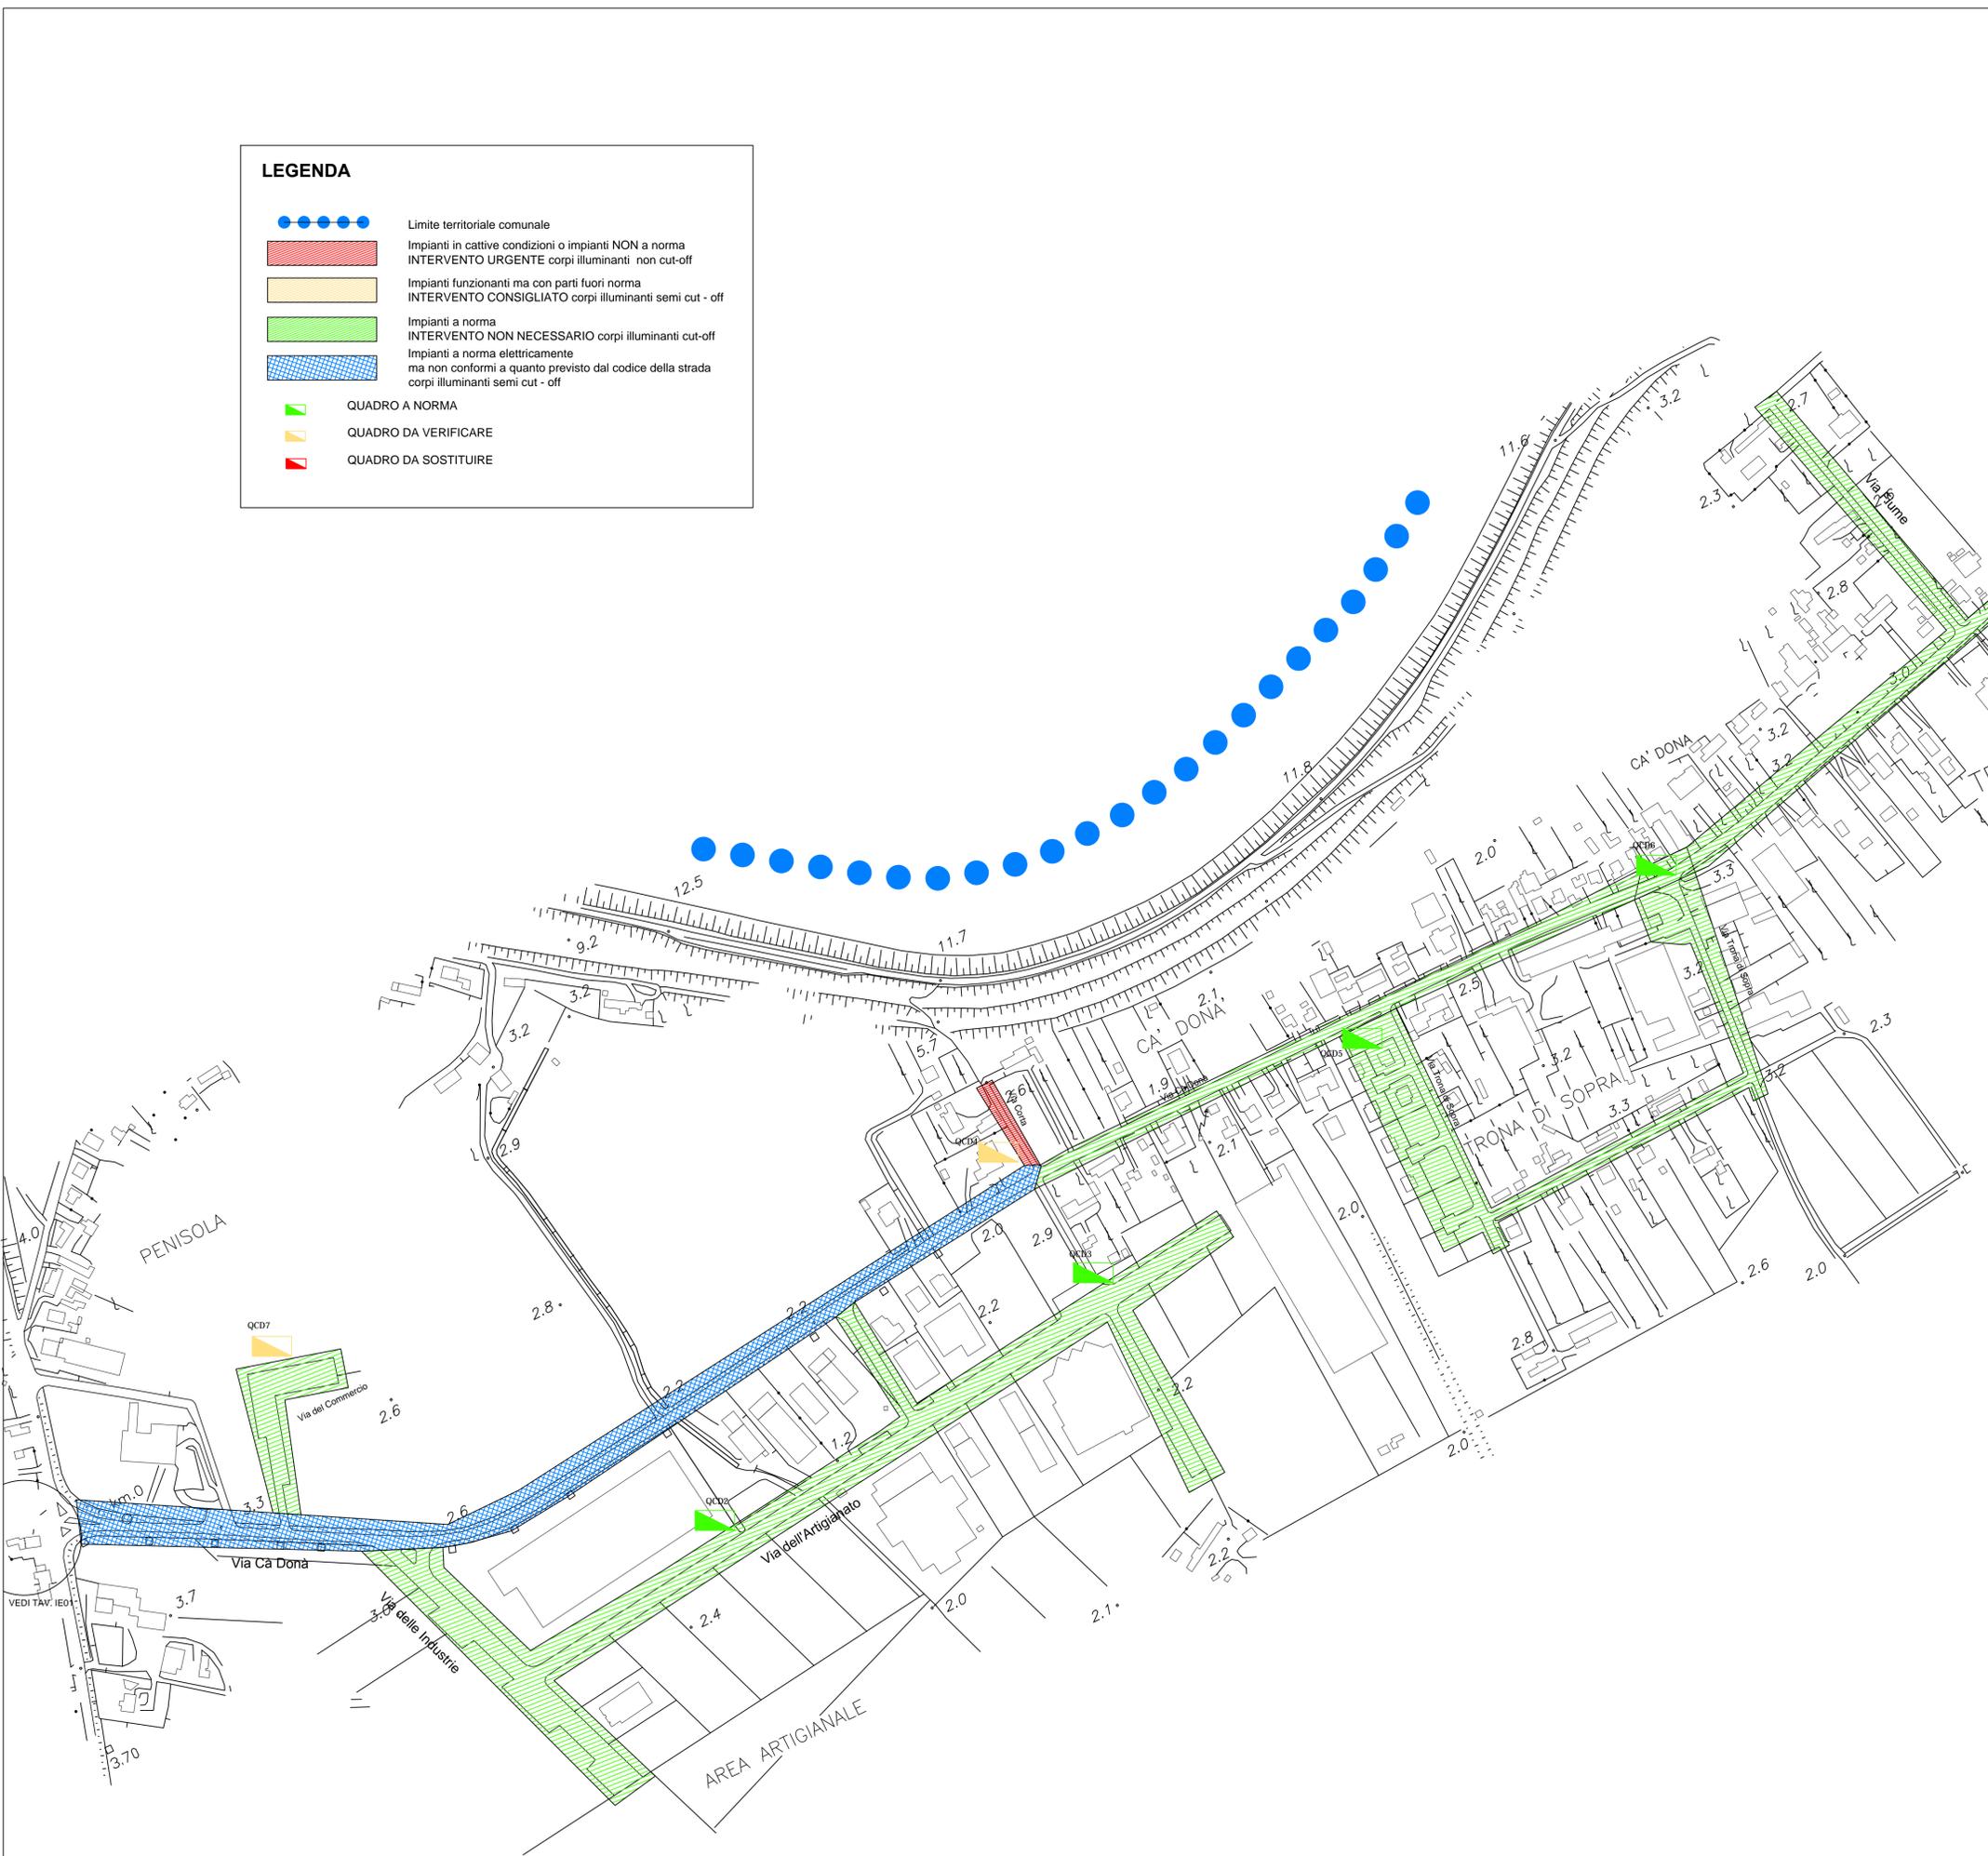

Regione Veneto - Provincia di Rovigo



Comune di San Martino di Venezze

SERVIZIO TECNICO DI COLLABORAZIONE CON
L'UFFICIO TECNICO COMUNALE
2° SETTORE - 2° SERVIZIO
PIANO PER IL CONTENIMENTO DELL'INQUINAMENTO LUMINOSO

IMPIANTI DI PUBBLICA ILLUMINAZIONE

ALLEGATO
n.
IE02

SCALA
1: 2500



STATO DI FATTO DEGLI IMPIANTI DI PUBBLICA ILLUMINAZIONE
DELL'INTERO TERRITORIO COMUNALE IN RELAZIONE
ALL'INQUINAMENTO LUMINOSO
TRONA DI SOPRA - CA' DONA - ZONA ARTIGIANALE

REV.	DESCRIZIONE	DATA	VERIFICA	APPR.
0	EMESSO PER APPROVAZIONE	25/03/2011		
1				
2				
3				



ing. Remo Marcomini
45030 p.lta A. Gramsci n.65
S. Martino di V. (RO)

Il Responsabile dell'Ufficio Tecnico
2° settore - 2° servizio del Comune di
San Martino di Venezze
Geom. Silvano Polo