

**LEGENDA**

- Limite territoriale comunale
- Impianti in cattive condizioni o impianti NON a norma  
INTERVENTO URGENTE corpi illuminanti non cut-off
- Impianti funzionanti ma con parti fuori norma  
INTERVENTO CONSIGLIATO corpi illuminanti semi cut - off
- Impianti a norma  
INTERVENTO NON NECESSARIO corpi illuminanti cut-off
- Impianti a norma elettricamente  
ma non conformi a quanto previsto dal codice della strada  
corpi illuminanti semi cut - off
- QUADRO A NORMA
- QUADRO DA VERIFICARE
- QUADRO DA SOSTITUIRE



Regione Veneto - Provincia di Rovigo




Comune di San Martino di Venezze



SERVIZIO TECNICO DI COLLABORAZIONE CON  
L'UFFICIO TECNICO COMUNALE  
2° SETTORE - 2° SERVIZIO  
PIANO PER IL CONTENIMENTO DELL'INQUINAMENTO LUMINOSO

**IMPIANTI DI PUBBLICA ILLUMINAZIONE**

ALLEGATO  
n.  
**IE03**

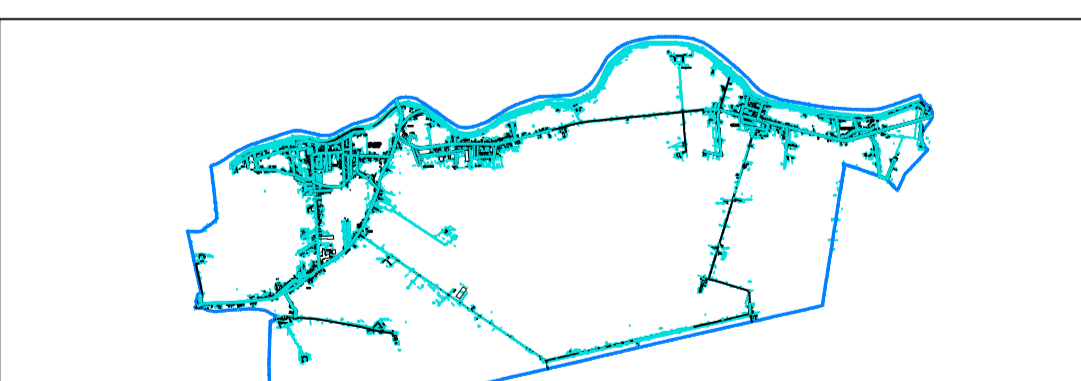

SCALA  
1: 5000

STATO DI FATTO DEGLI IMPIANTI DI PUBBLICA ILLUMINAZIONE  
DELL'INTERO TERRITORIO COMUNALE IN RELAZIONE  
ALL'INQUINAMENTO LUMINOSO  
PALAZZO CORNI - BEVERARE

REV.	DESCRIZIONE	DATA	VERIFICA	APPR.
0	EMESSO PER APPROVAZIONE	OTT/2014		
1				
2				
3				

ing. Remo Marcomini  
45030 p.lta A. Gramsci n.65  
S. Martino di V. (RO)

Il Responsabile dell'Ufficio Tecnico  
2° settore - 2° servizio del Comune di  
San Martino di Venezze  
Geom. Silvano Polo